



АДМИНИСТРАЦИЯ КОРКИНСКОГО МУНИЦИПАЛЬНОГО ОКРУГА ПОСТАНОВЛЕНИЕ

от 13.04.2026 № 442

О внесении изменений в постановление администрации Коркинского муниципального округа от 09.04.2025 года № 409

Руководствуясь Федеральным законом от 06.10.2003 № 131-ФЗ «Об общих принципах организации местного самоуправления в Российской Федерации», постановлением Правительства Челябинской области от 25.01.2016 № 5-П «О порядке разработки и утверждения органами местного самоуправления схемы размещения нестационарных торговых объектов на землях или земельных участках, в зданиях, строениях, сооружениях, находящихся в государственной или муниципальной собственности», администрация Коркинского муниципального округа **ПОСТАНОВЛЯЕТ:**

1. Внести в постановление администрации Коркинского муниципального округа от 09.04.2025 № 409 «Об утверждении схемы размещения нестационарных торговых объектов на землях или земельных участках, в зданиях, строениях, сооружениях, находящихся в муниципальной собственности, Коркинского муниципального округа» следующие изменения:

1) в приложении 1 в текстовой части схемы размещения нестационарных торговых объектов на землях или земельных участках, в зданиях, строениях, сооружениях, находящихся в государственной или муниципальной собственности, Коркинского муниципального округа:

строки 23, 43 изложить в следующей редакции:

23.	Челябинская область, Коркинский муниципальный округ, р.п. Первомайский, ул. Победы, у дома № 7	Павильон, непродовольственные товары	94,0/ 74:31:03 04009:4	36,0	15.12.2023 - 15.12.2030	ИП Шермина Людмила Анатольевна ОГРНИП 325745600091581 ИНН 741201989408 (договор № 01/23-НТО от 08.12.2023)	да	Для временной установки торгового павильона	Не разграничена
43.	Челябинская область, Коркинский муниципальный округ, р.п. Первомайский, ул. Высоковольтная, с восточной стороны автобусной остановки «Первомайский»	Павильон (киоск)	30,0/ 74:31:03 04005	Не более 30,0 (25,0)	Не более 7 лет			Для размещения нестационарного торгового объекта	Не разграничена

дополнить строками 47, 48, 49, 50 следующего содержания:

47.	Челябинская область, Коркинский муниципальный округ, г. Коркино, 32-й км автодороги «Челябинск-Троицк»	Павильон (киоск)	50,0/ 74:31:01 13005	Не более 30,0 (25,0)	Не более 7 лет			Для размещения нестационарного торгового объекта	Не разграничена
48.	Челябинская область, Коркинский муниципальный округ, г. Коркино, ул. 1 Мая, с южной стороны дома № 29	Павильон, непродовольственные товары (цветы, сувенирная продукция, праздничная атрибутика)	42,0/ 74:31:01 11003	Не более 30,0	Не более 7 лет			Для размещения нестационарного торгового объекта	Не разграничена
49.	Челябинская область, Коркинский муниципальный округ, р. п. Первомайский, ул. Мира, с юго-западной стороны автобусной остановки «Техникум»	Павильон (киоск), продовольственные товары	40,0/ 74:31:03 03001	Не более 20,0	Не более 7 лет			Для размещения нестационарного торгового объекта	Не разграничена

50.	Челябинская область, Коркинский муниципальный округ, р. п. Первомайский, ул. Цветная, с северо-западной стороны дома № 5	Павильон (киоск), продовольственные товары	30,0/ 74:31:03 04011	Не более 15,0	Не более 7 лет			Для размещения нестационарного торгового объекта	Не разграничена
-----	--	--	----------------------------	---------------	----------------	--	--	--	-----------------

2) приложение 2 дополнить схемами размещения нестационарных торговых объектов № 47, 48, 49, 50 в соответствии с приложением к настоящему постановлению.

2. Настоящее постановление подлежит официальному обнародованию путем официального опубликования в сетевом издании «Интернет-газета – Горняцкая правда» (www.gpkorkino.ru) и размещению на официальном сайте администрации Коркинского муниципального округа в сети «Интернет» (www.korkino.gov74.ru).


Глава Коркинского
муниципального округа



А.Е. Орел

ПРИЛОЖЕНИЕ
к постановлению администрации
Коркинского муниципального округа
от « 13 » 04 2026 № 442

Схема размещения нестационарного торгового объекта № 47
Челябинская область, Коркинский муниципальный округ, г. Коркино,
32-й км автодороги «Челябинск-Троицк»

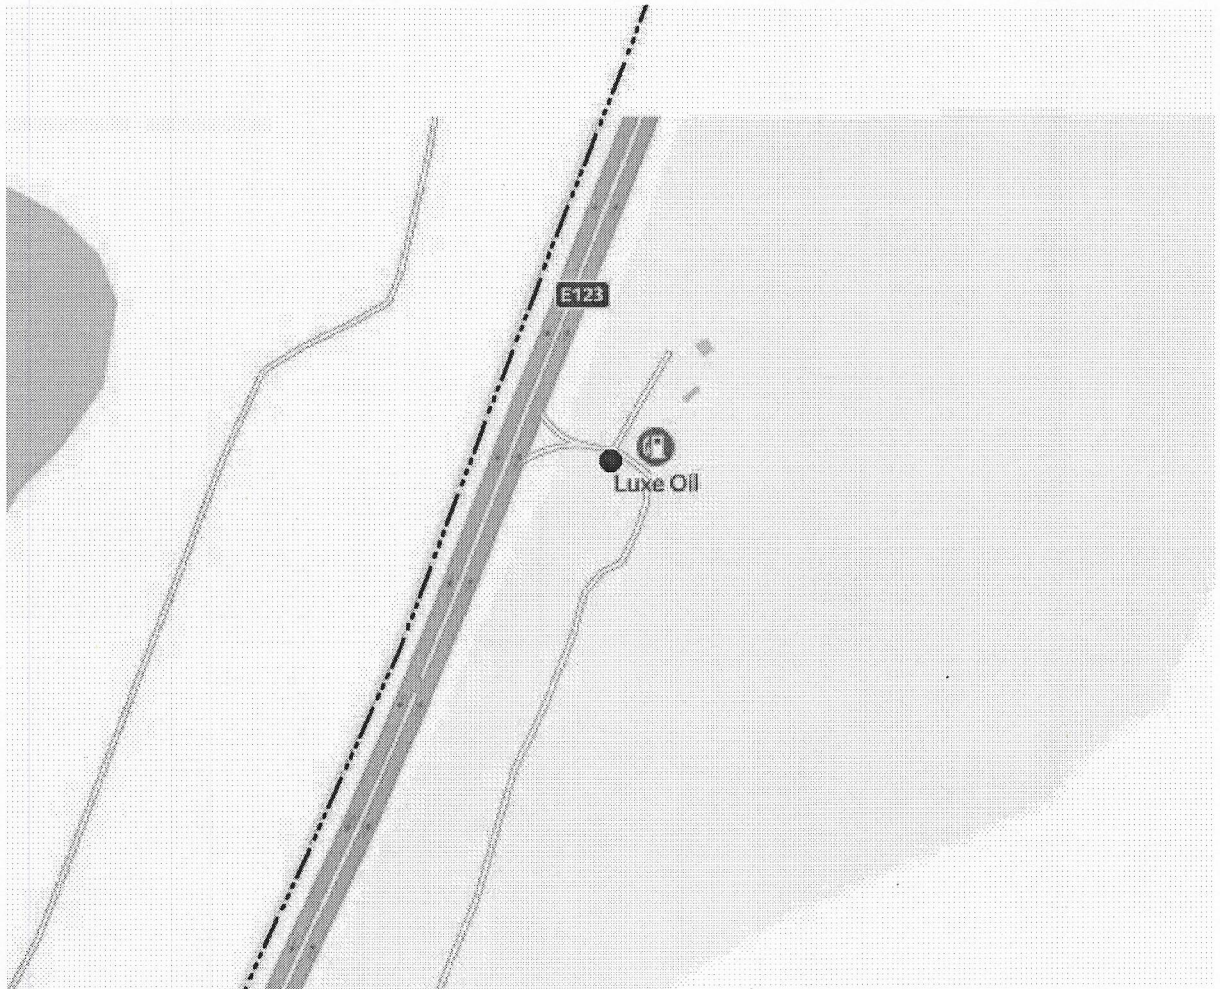


Масштаб 1:5000

Условные обозначения:

- - место размещения (местонахождение планируемого к размещению) нестационарного торгового объекта

Схема размещения нестационарного торгового объекта № 48
Челябинская область, Коркинский муниципальный округ, г. Коркино,
ул. 1 Мая, с южной стороны дома № 29

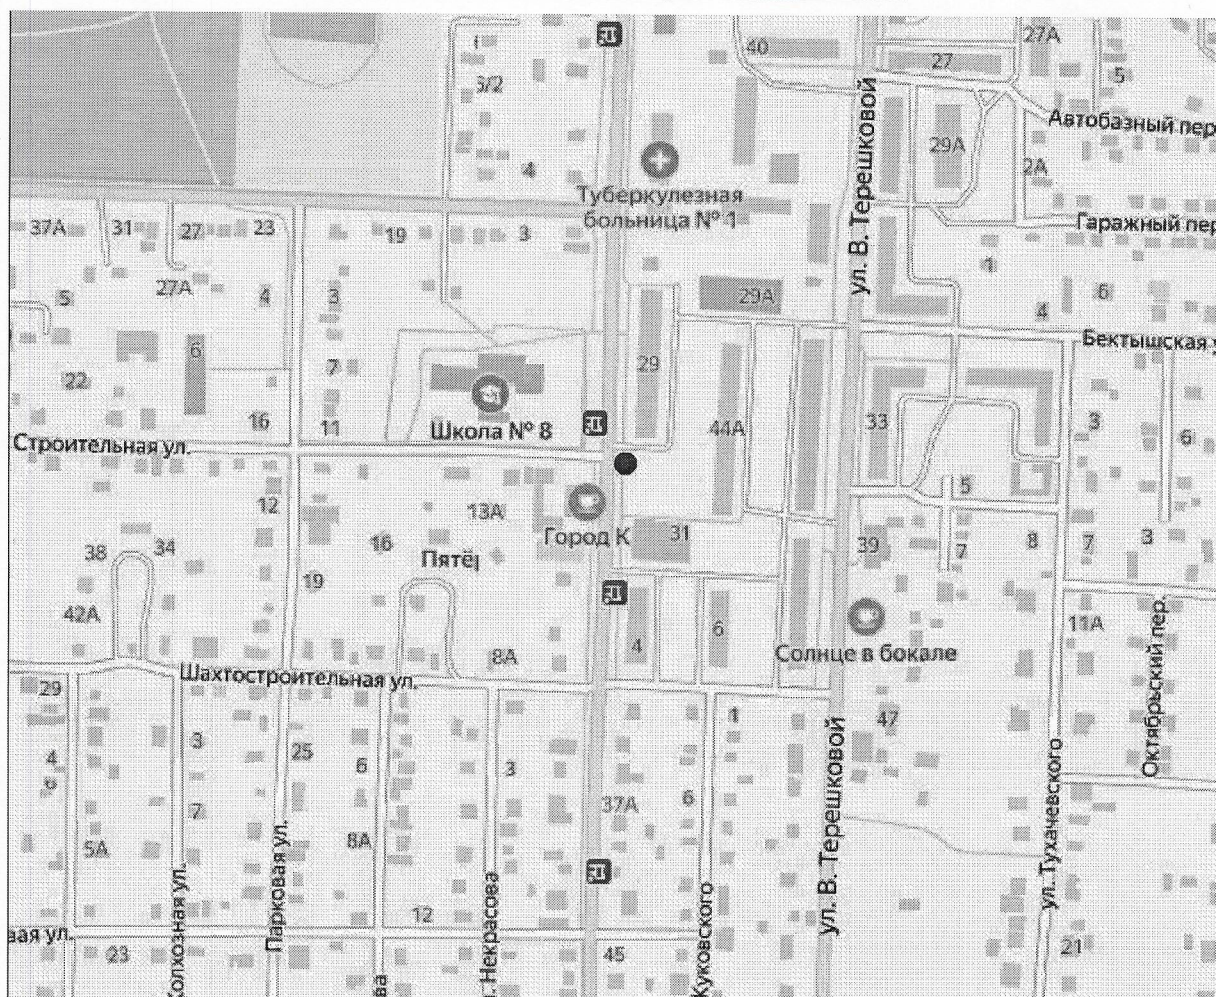


Масштаб 1:5000

Условные обозначения:

- - место размещения (местонахождение планируемого к размещению) нестационарного торгового объекта

Схема размещения нестационарного торгового объекта № 49

Челябинская область, Коркинский муниципальный округ, р.п. Первомайский,
ул. Мира, с юго-западной стороны автобусной остановки «Техникум»

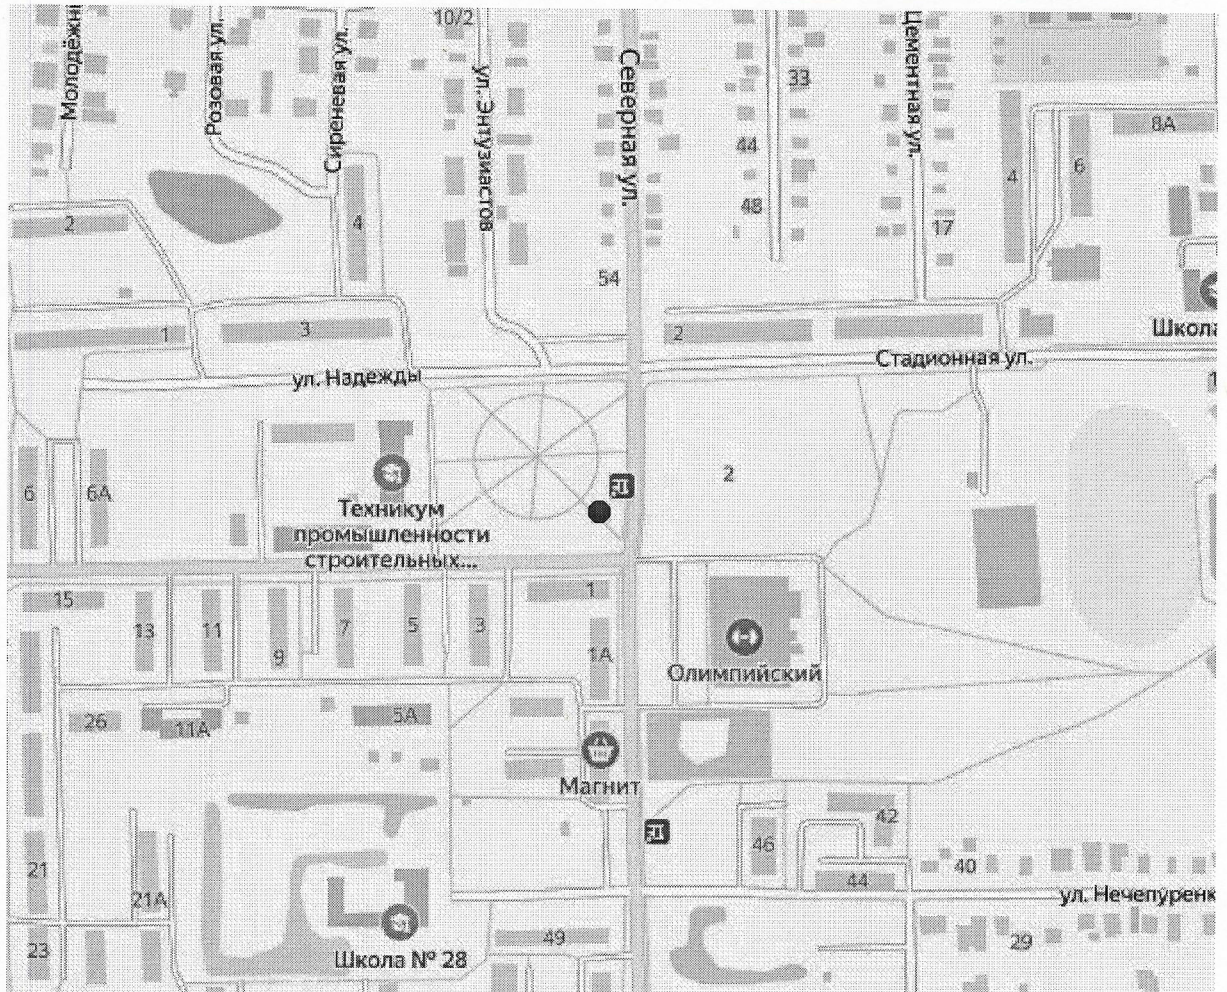


Масштаб 1:5000

Условные обозначения:

- - место размещения (местонахождение планируемого к размещению) нестационарного торгового объекта

Схема размещения нестационарного торгового объекта № 50
Челябинская область, Коркинский муниципальный округ, р.п. Первомайский,
ул. Цветная, с северо-западной стороны дома № 5

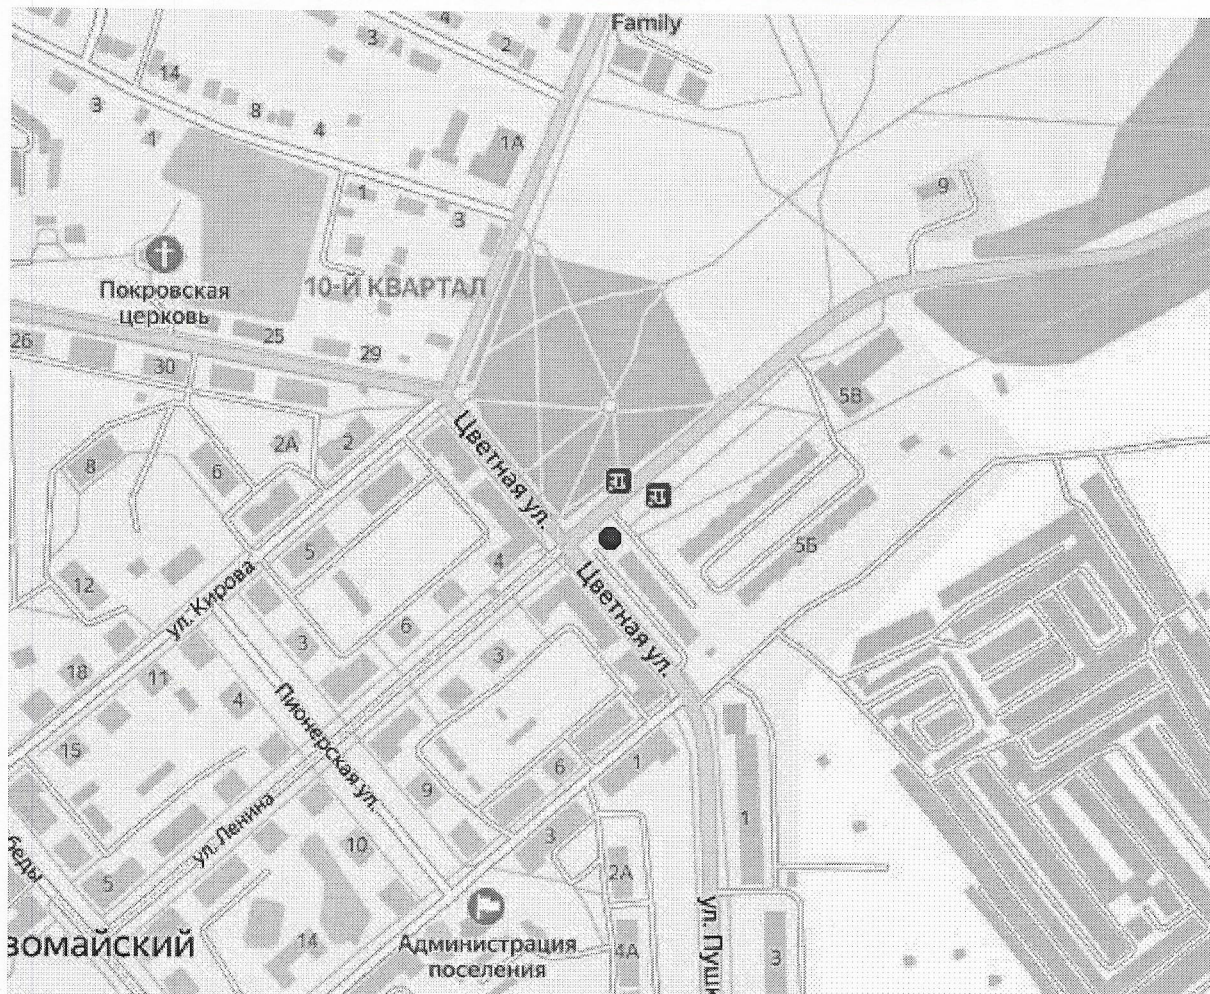

Масштаб 1:5000

Условные обозначения:

- - место размещения (местонахождение планируемого к размещению) нестационарного торгового объекта